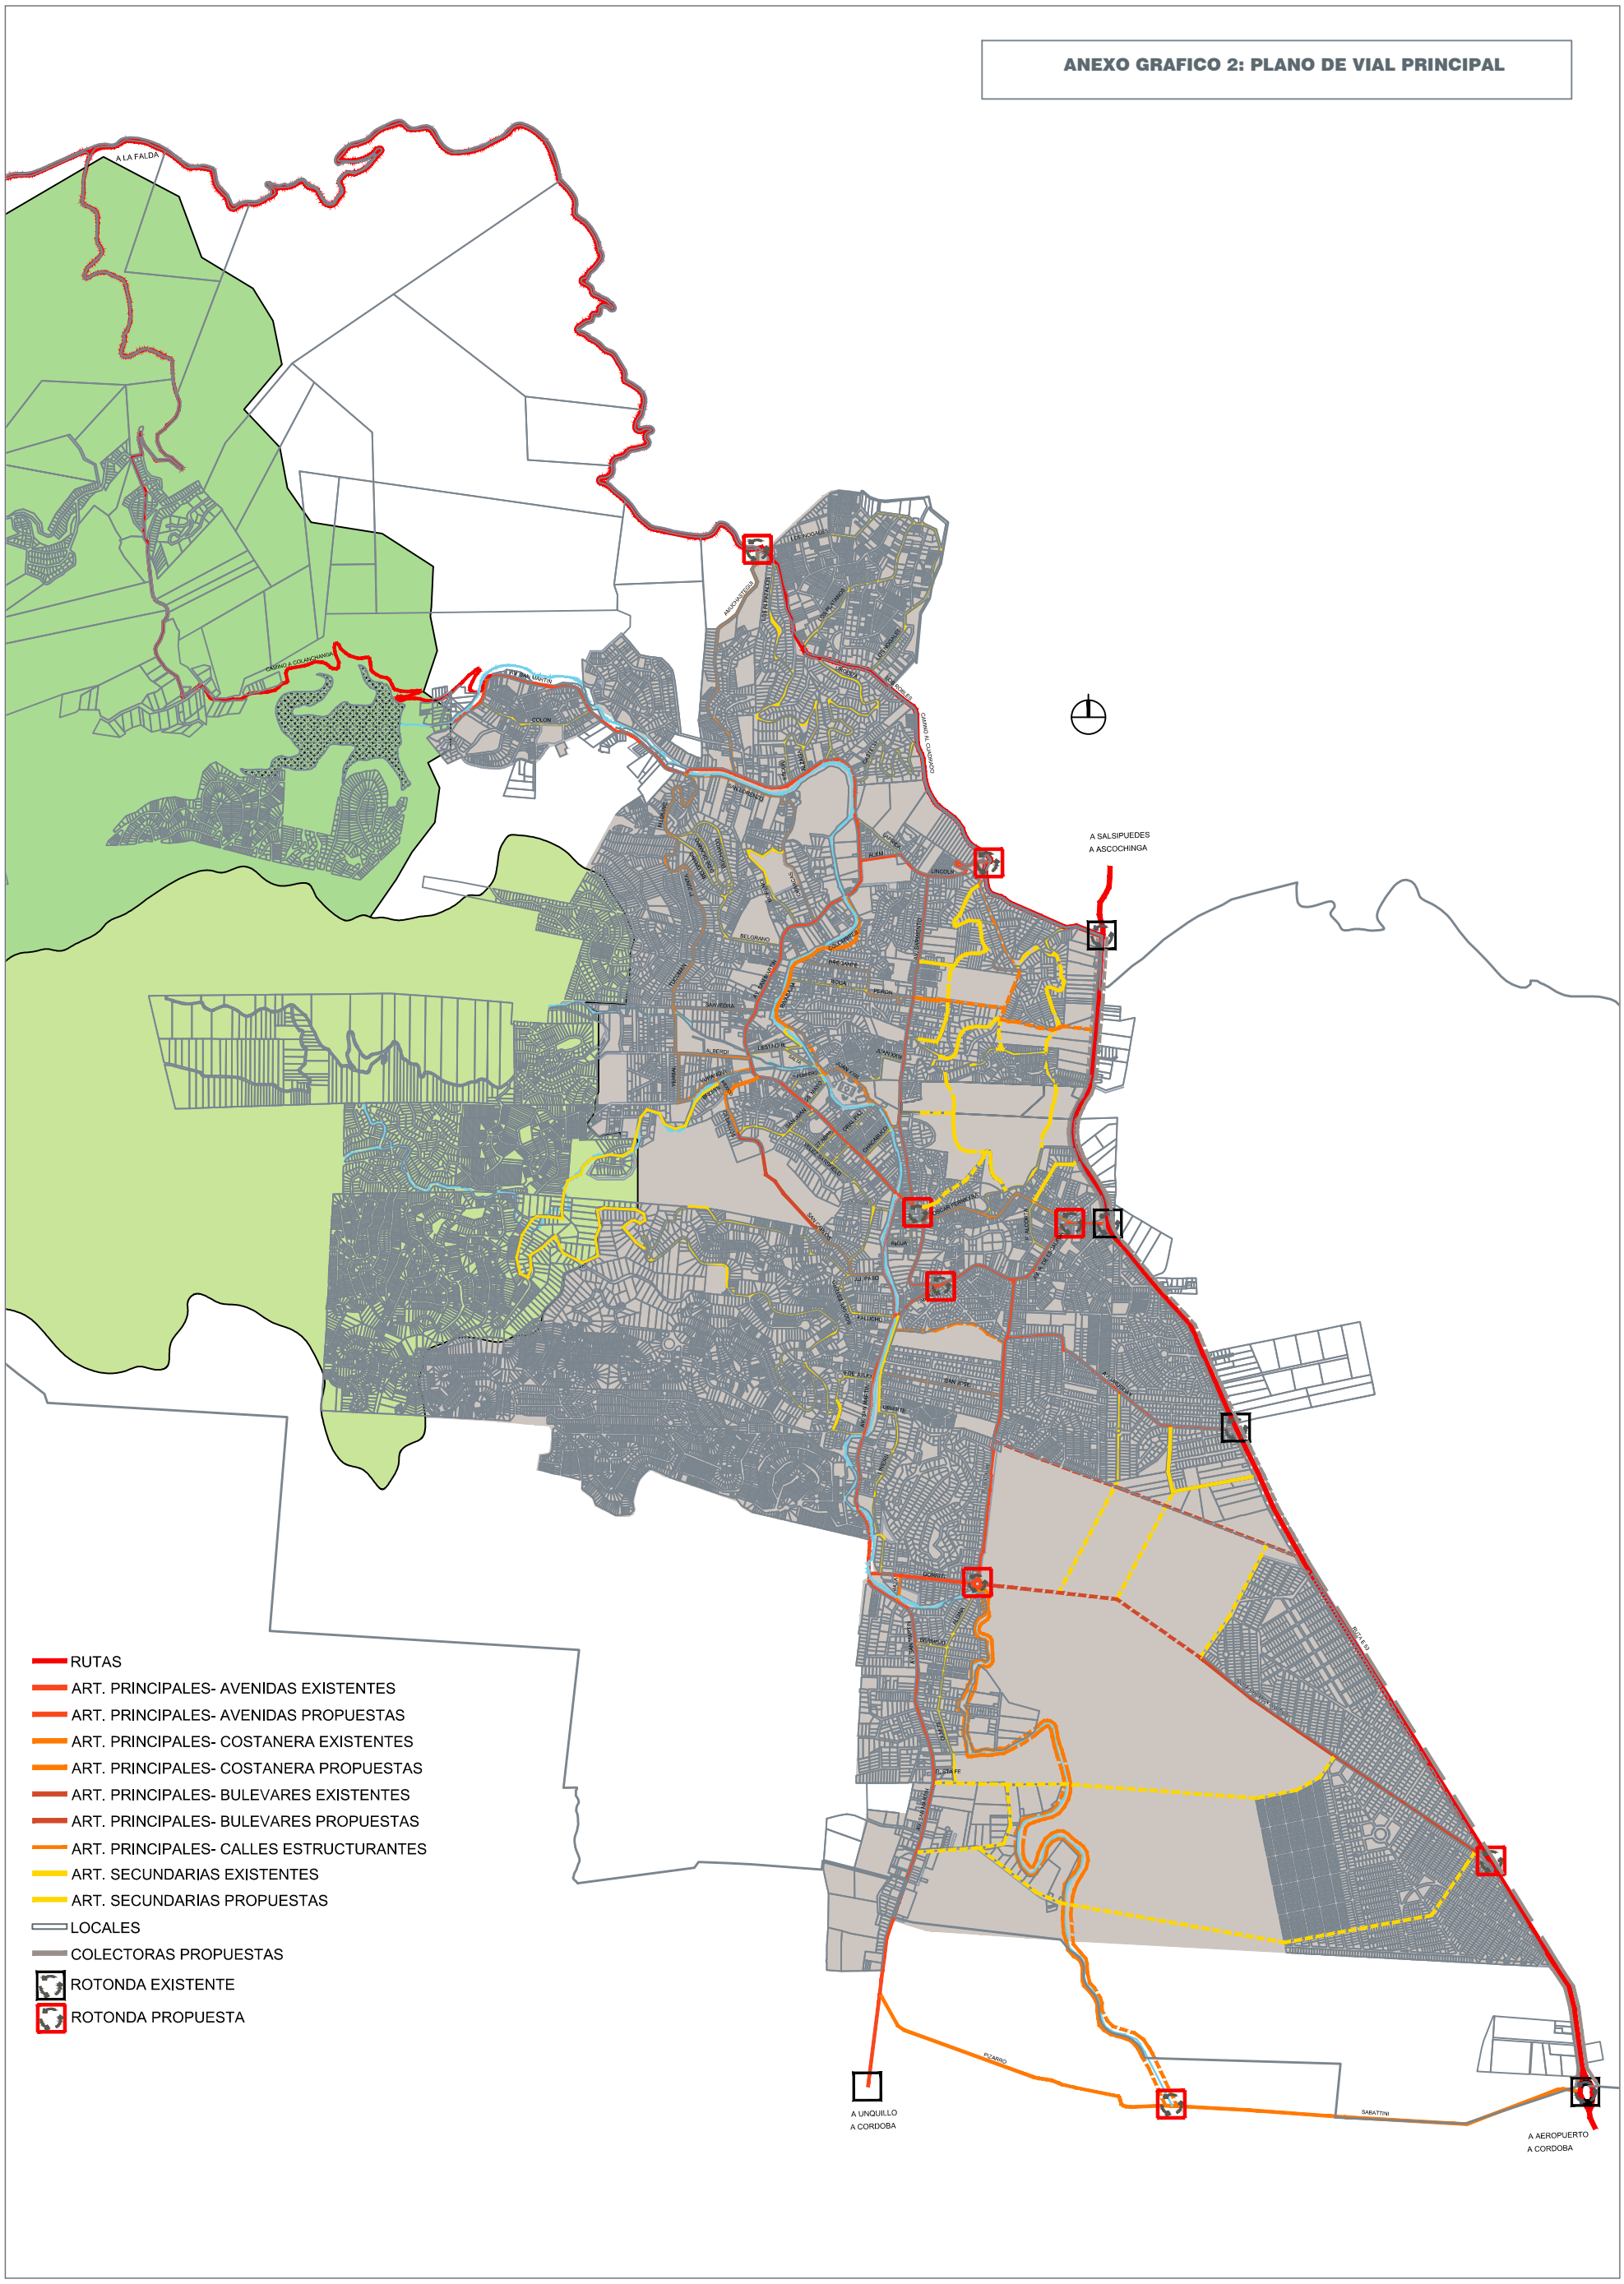ANEXO GRAFICO 2: PLANO DE VIAL PRINCIPAL